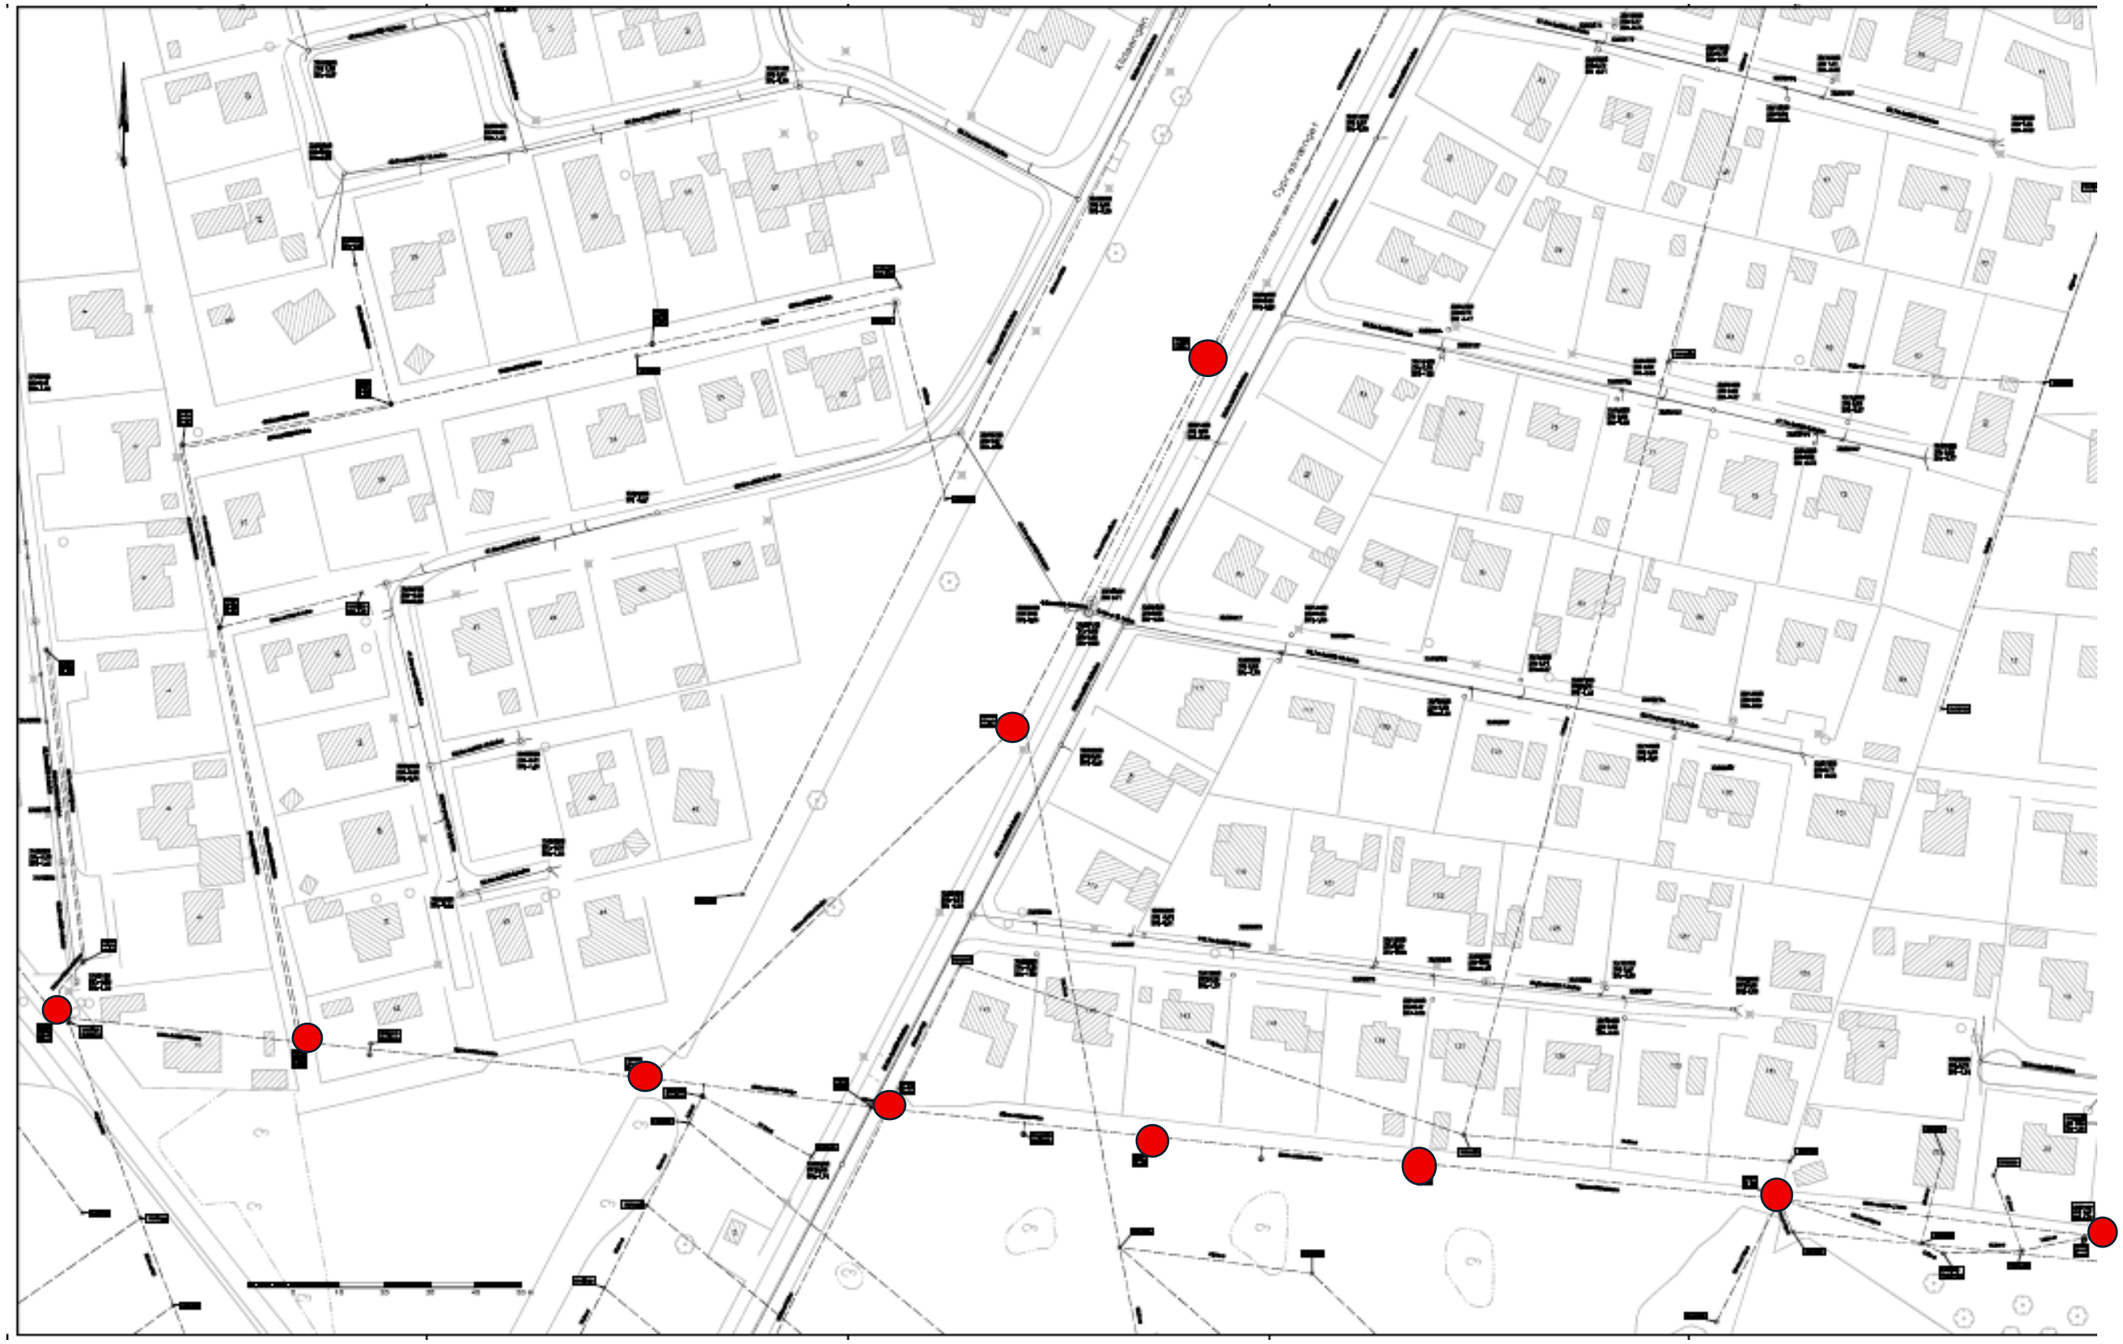


Cypresvænget Nedre del

Tegning 115