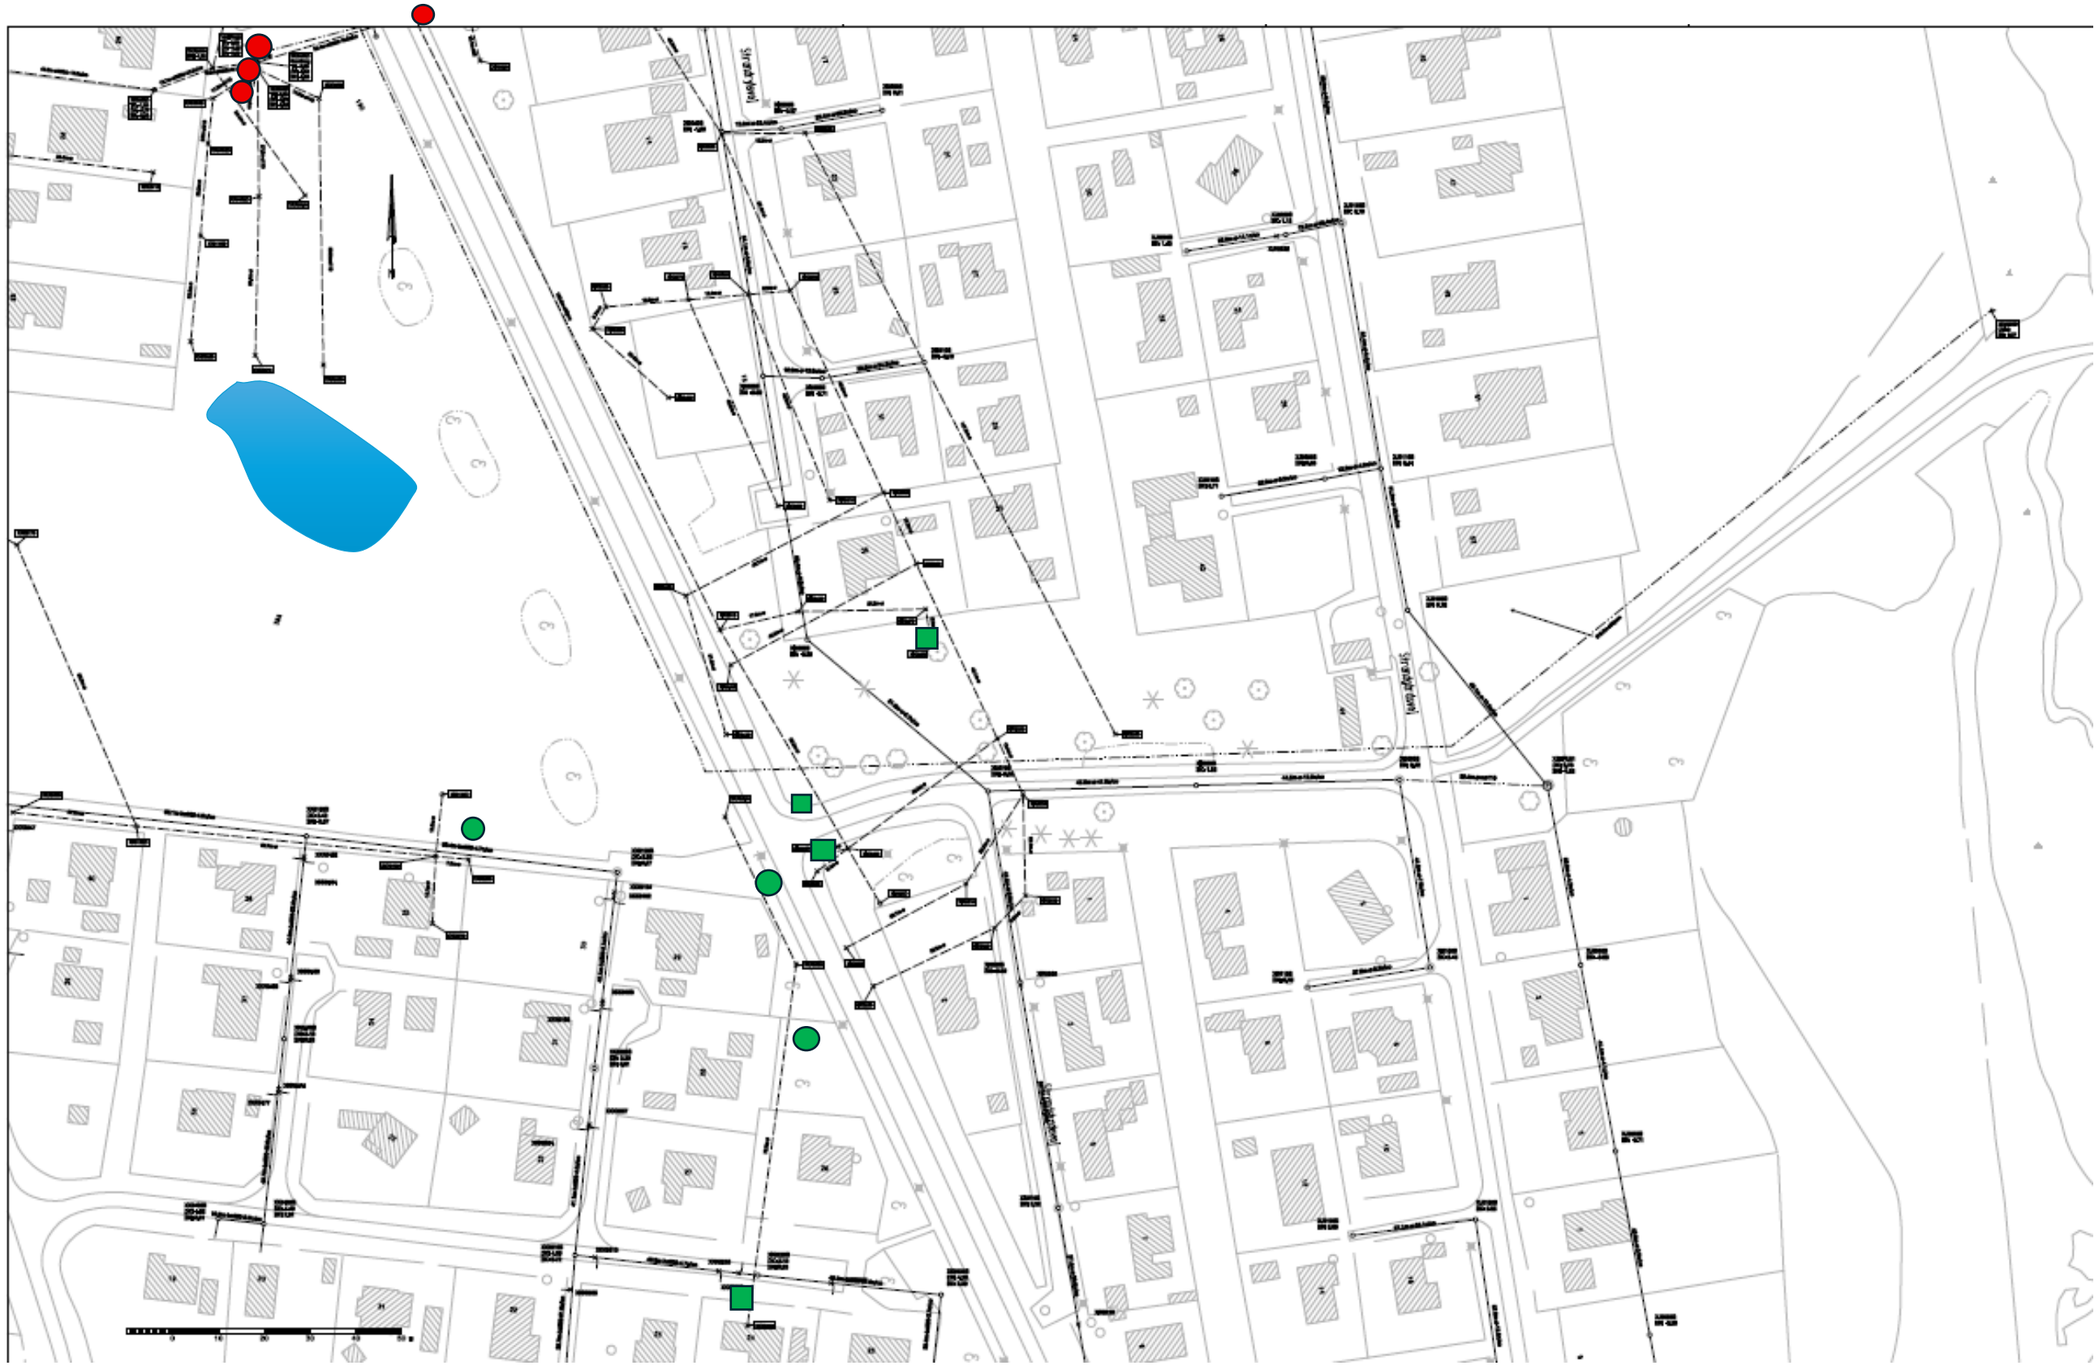


Enø Kystvej / Strandagervej

Tegning 117