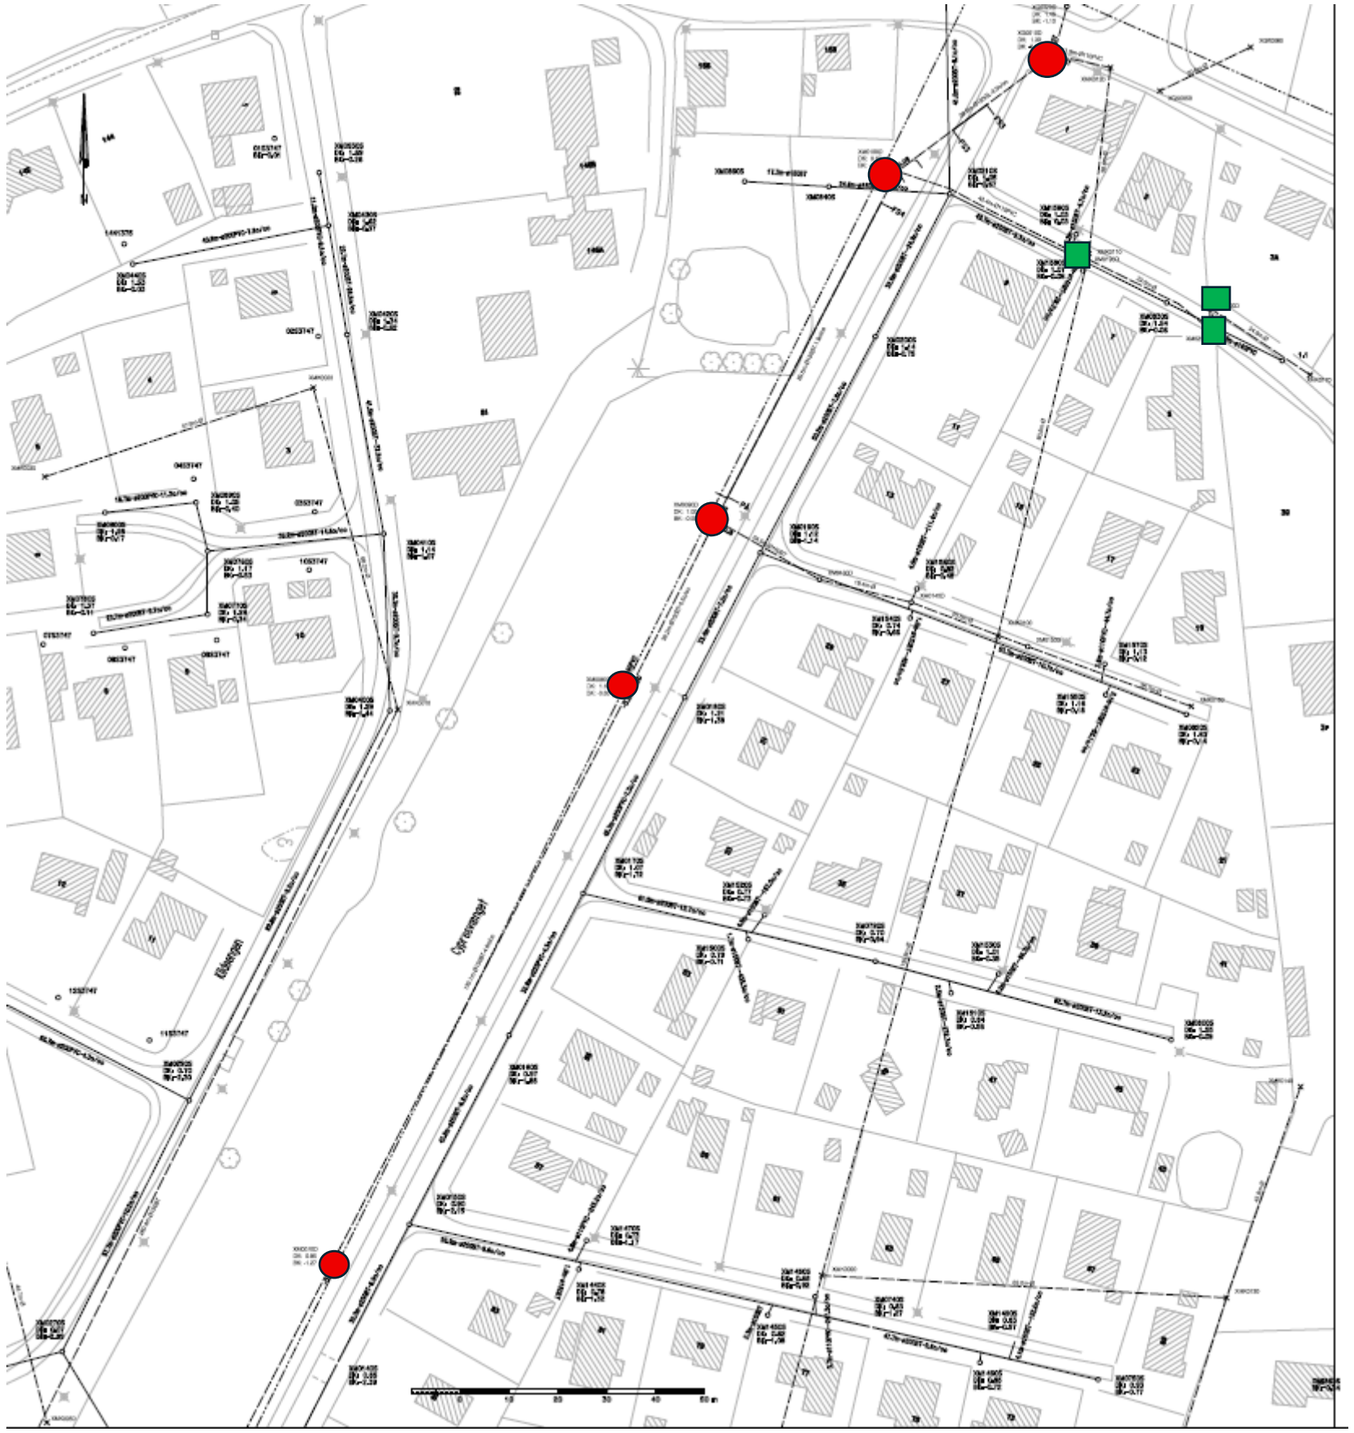


Cypresvænget – Nedre del

Tegning 13B